

SL57


KOLÍN

KM 916,3 - 917,7

916,5

917

917,5

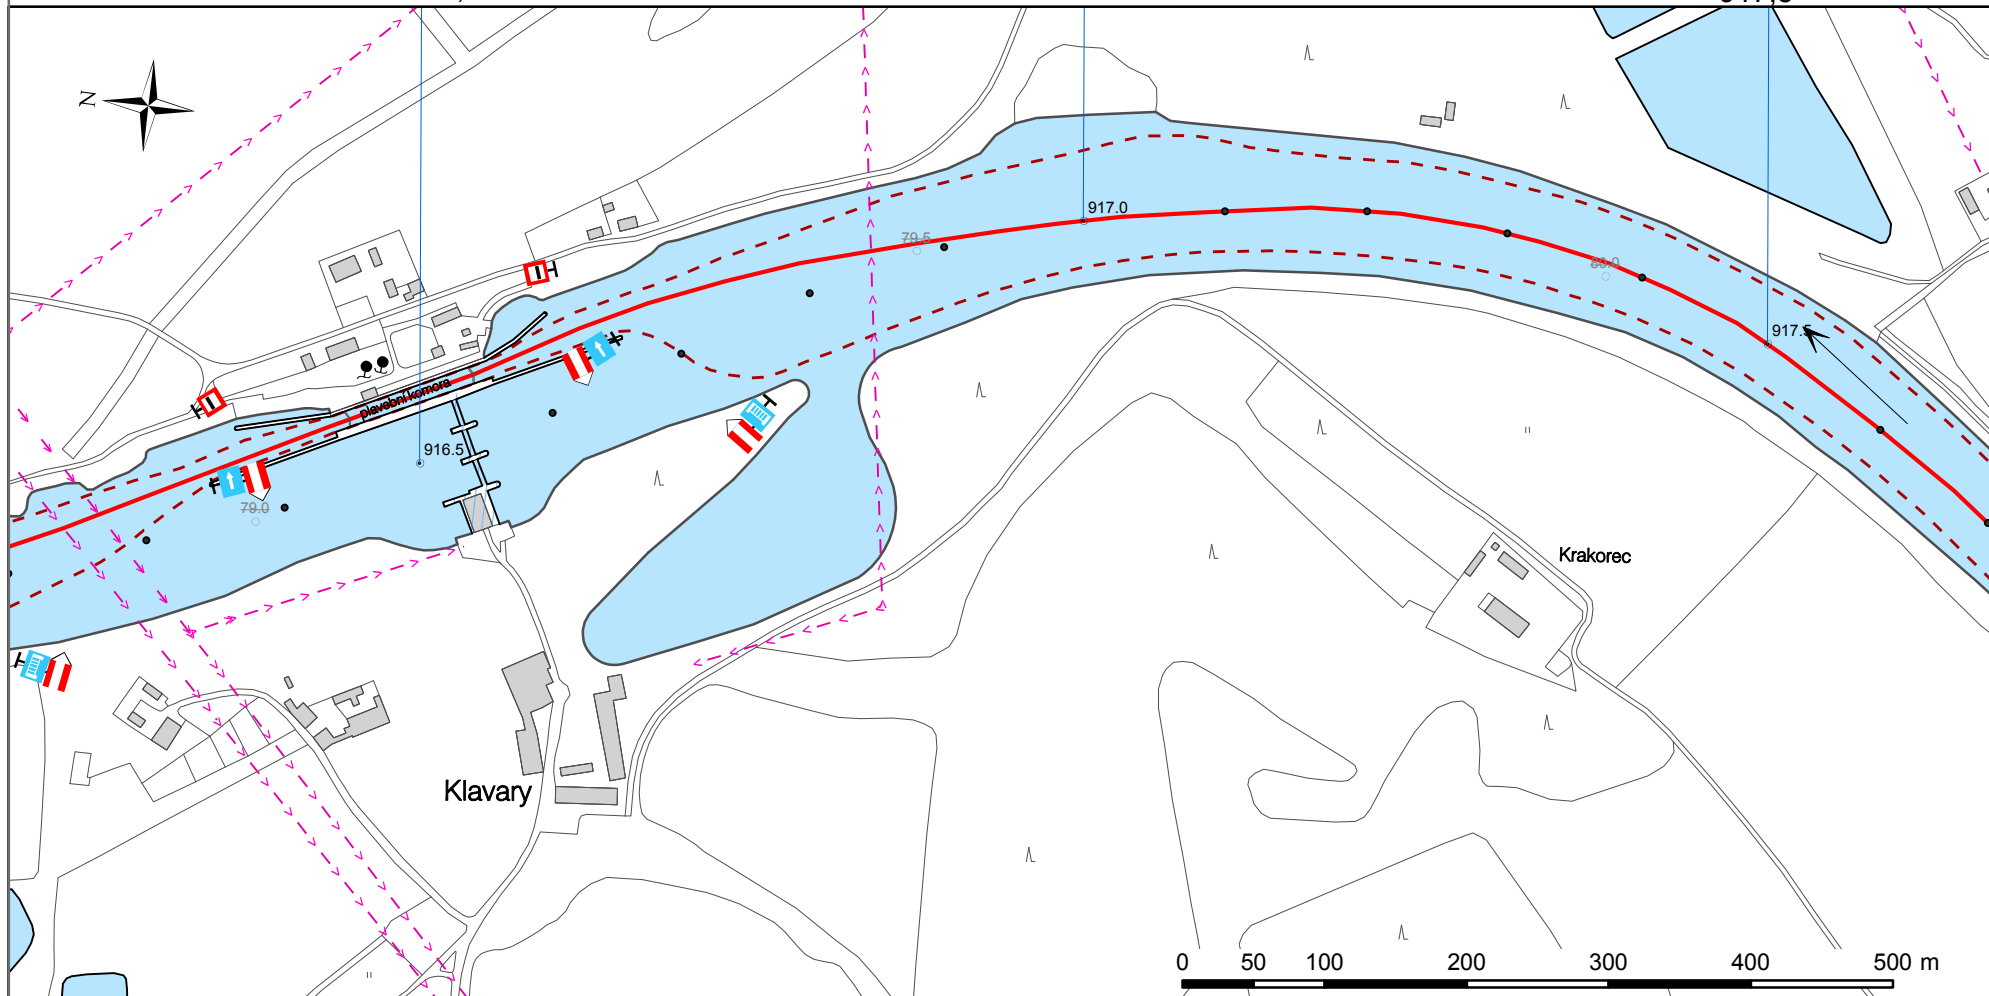

916,25 - 916,30 elektrické vedení

916,85 elektrické vedení

916,35 - 916,40 čekací stání

916,54 plavební komora Klavyary, šířka 12m, délka 85m

916,66 - 916,81 čekací stání