


SL15

KOSTELEC NAD LABEM

KM 856,5 - 857,9

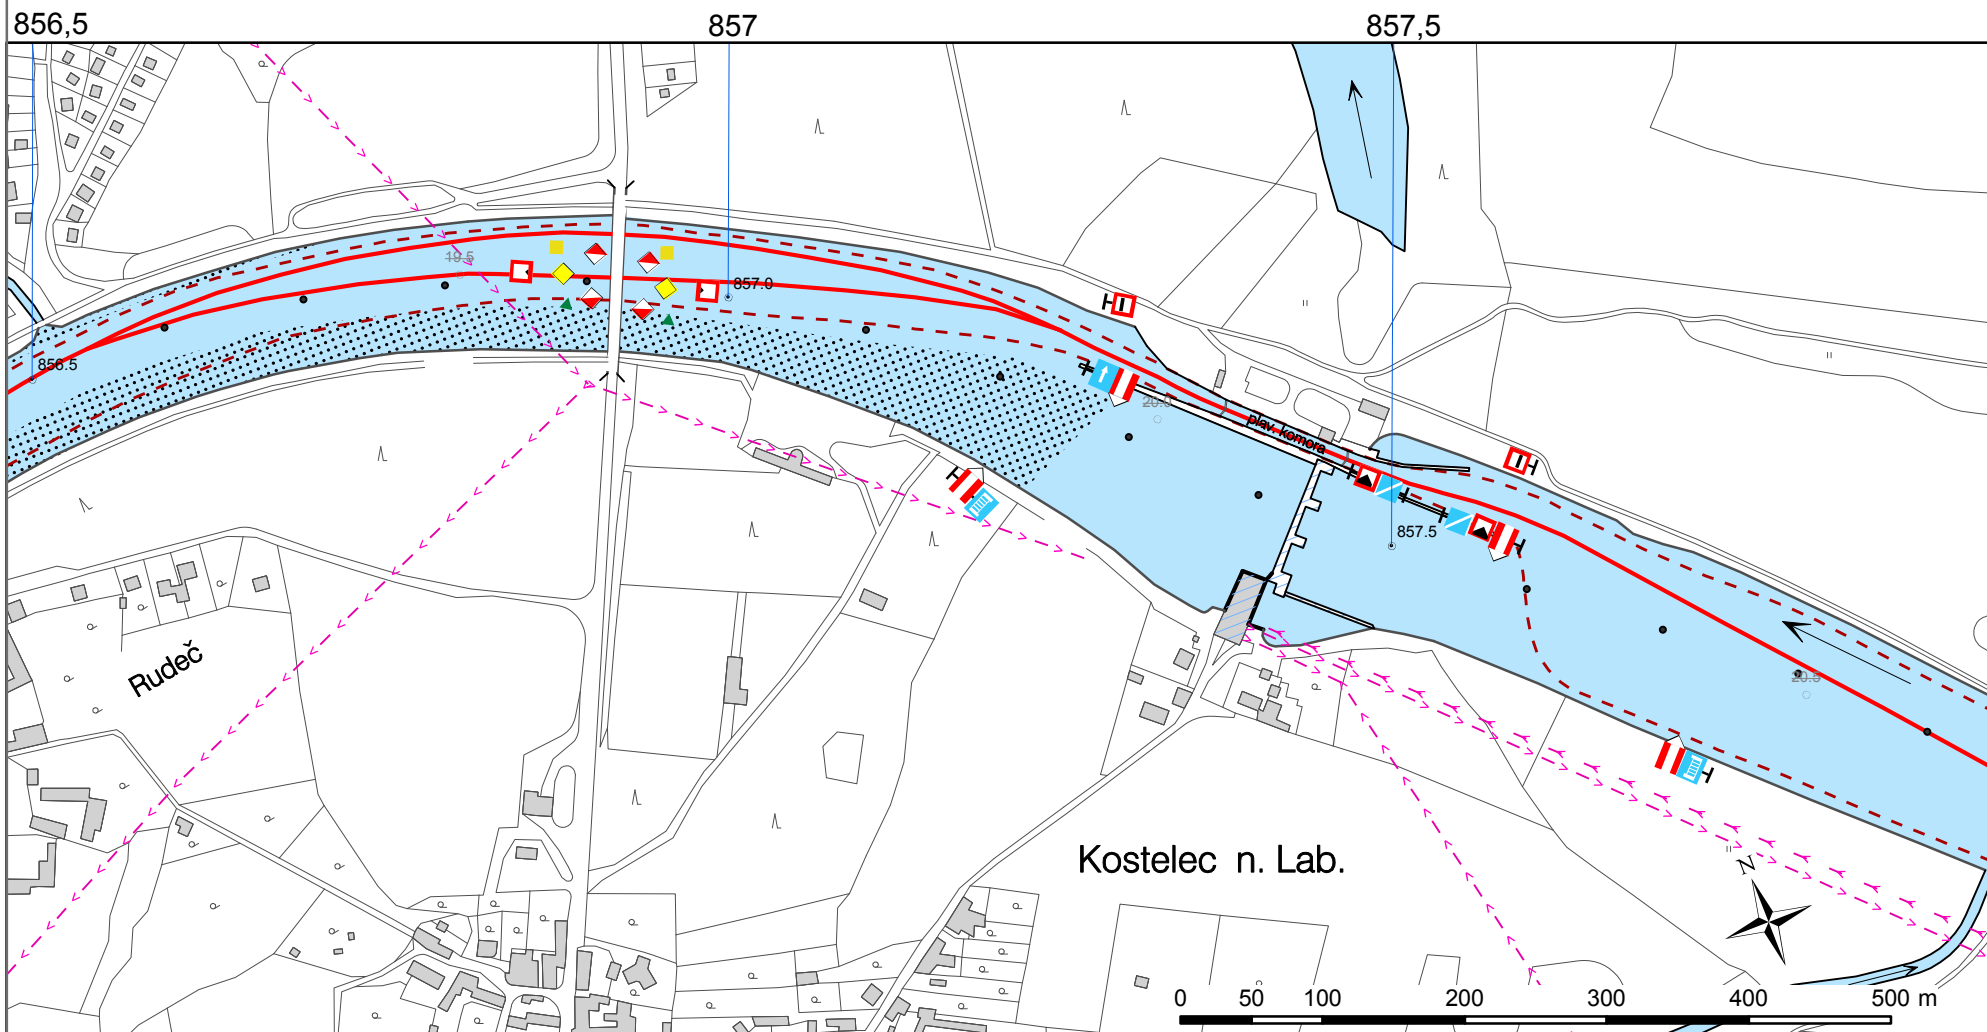

856,81 elektrické vedení
 856,92 silniční most, šířka plavebního pole 24,25,
 podjezdová výška 4,10

857,20 - 857,25 čekací stání
 857,42 plavební komora Kostelec nad Labem,
 šířka 12m, délka 85m
 857,43 elektrické vedení přes komoru

857,58 - 857,72 čekací stání